

SKUPINA

NÁZEV PRVKU

VRSTVA

4

Body stabilizované nové

30


ZAMĚŘENÍ



POPIS

Hraniční znaky se při pozemkové úpravě umísťují během zjišťování hranic obvodu pozemkové úpravy. Zde znak z plastu s hlavou o rozměrech 16x16cm umístěný na lomovém bodě katastrální hranice.

VÝŘEZ MAPY PODROBNÉHO MĚŘENÍ V MĚŘÍTKU 1 : 500

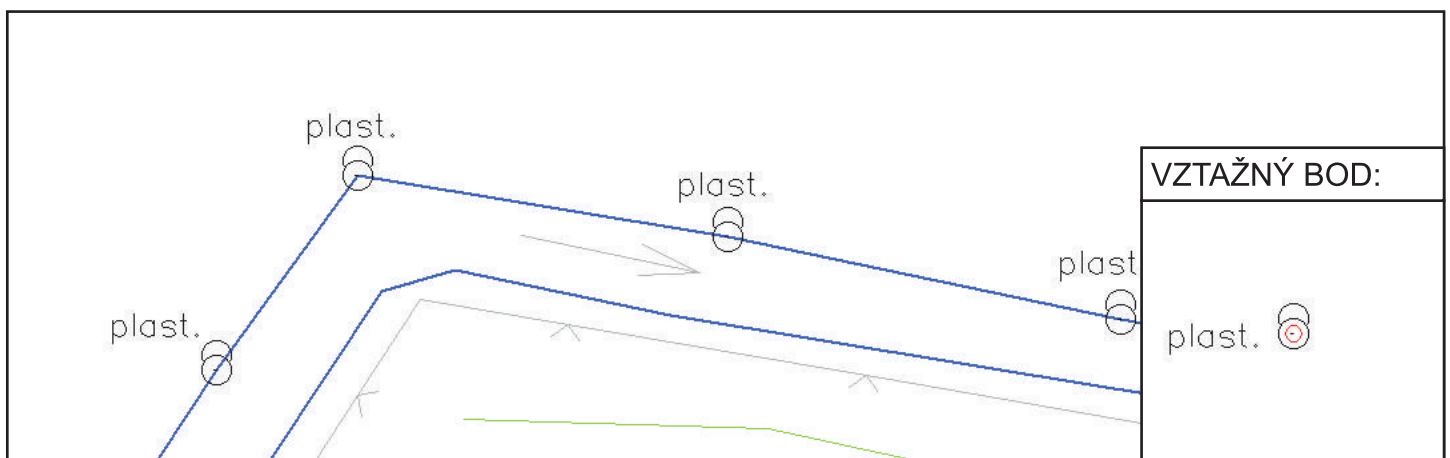

TŘÍDA 1 - BODY, POPIS, POZNÁMKY, DOPLŇKY KRESBY