

SKUPINA

NÁZEV PRVKU

VRSTVA

1

Nivelační značka


6



POPIS

Čepová značka na zabetonovaném kamenném hranolu je bodem nivelačního pořadu. Křížek vytesaný do hlavy kamene může posloužit jako nový bod podrobného polohového bodového pole.

VÝŘEZ MAPY PODROBNÉHO MĚŘENÍ V MĚŘÍTKU 1 : 500

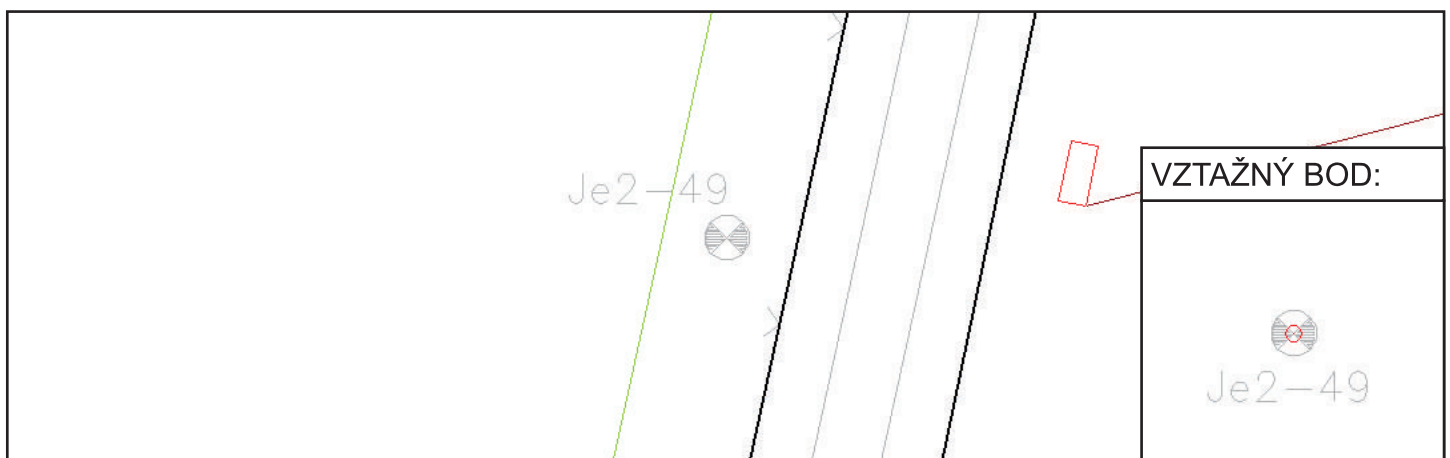

TŘÍDA 1 - BODY, POPIS, POZNÁMKY, DOPLŇKY KRESBY