

SKUPINA

NÁZEV PRVKU

VRSTVA

3

Budovy

20


ZAMĚŘENÍ



POPIS

Hranice budovy je obvykle tvořena rohy zdí. Je však třeba řádně posoudit, zda k budově nepatří i například prostor pod přesahem střešního pláště, zastřešené zádveří či terasa. Kromě mapy KN je v pochybnostech vhodné toto konzultovat se zástupcem stavebního úřadu.

VÝŘEZ MAPY PODROBNÉHO MĚŘENÍ V MĚŘÍTKU 1 : 500

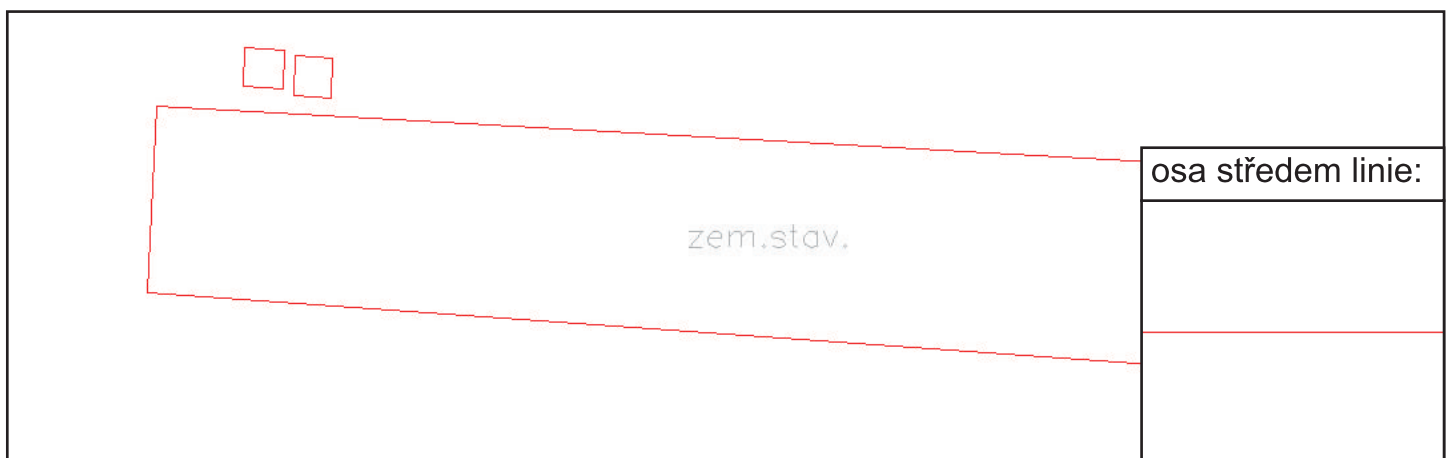

TŘÍDA 3 - STAVEBNÍ A JINÉ OBJEKTY