

SKUPINA

NÁZEV PRVKU

VRSTVA

4

Střed předmětu malého rozsahu

33


ZAMĚŘENÍ



POPIS

Sakrální objekty jsou jednou z důležitých složek charakteru naší krajiny, zobrazují se značkou v katastrální mapě a jejich umístění je pro projektanta důležité při navrhování společných zařízení, zejména cest.

VÝŘEZ MAPY PODROBNÉHO MĚŘENÍ V MĚŘÍTKU 1 : 500

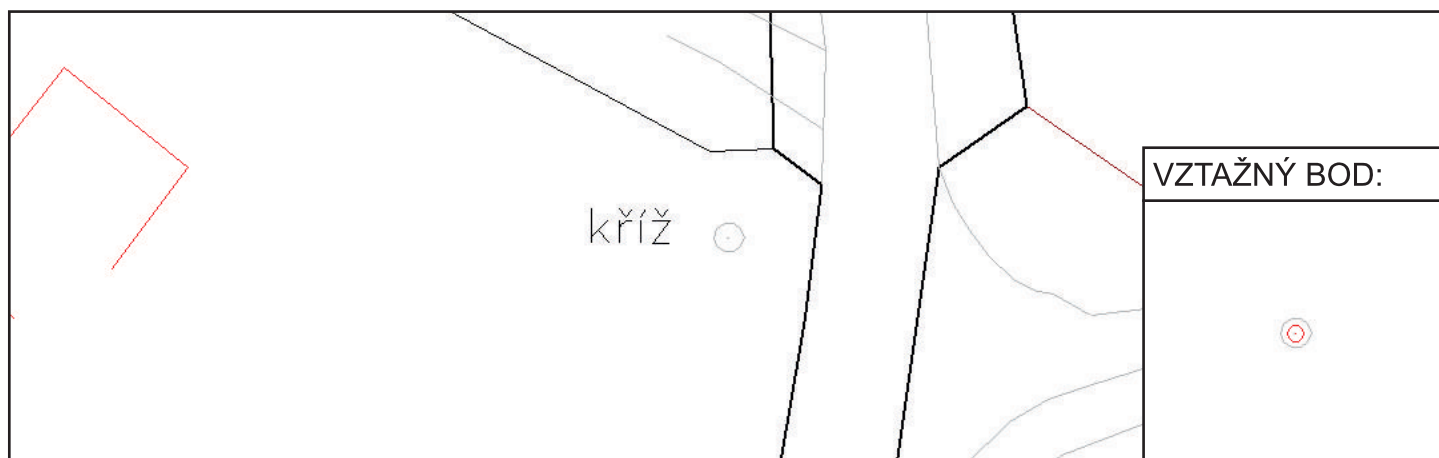

TŘÍDA 3 - STAVEBNÍ A JINÉ OBJEKTY