

SKUPINA

NÁZEV PRVKU

VRSTVA

6

Stavidlo, hrazení nebo přepážka

50


ZAMĚŘENÍ



POPIS

Polohové a výškové zaměření technických objektů na vodních stavbách je pro odborné vodohospodářské výpočty nutné.

VÝŘEZ MAPY PODROBNÉHO MĚŘENÍ V MĚŘÍTKU 1 : 500

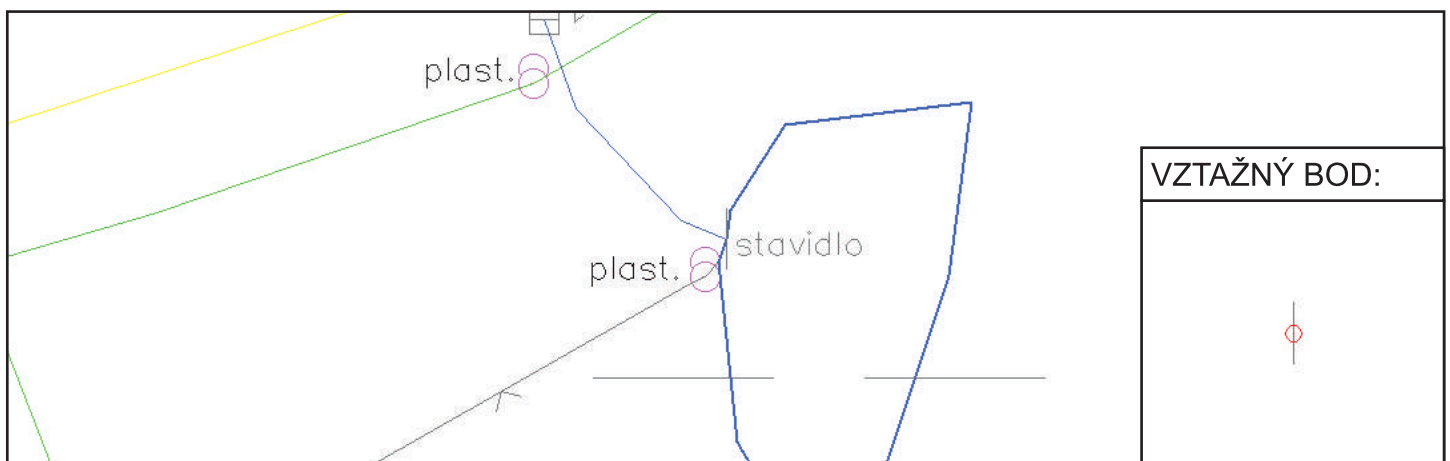

TŘÍDA 3 - STAVEBNÍ A JINÉ OBJEKTY