

SKUPINA

NÁZEV PRVKU

VRSTVA

4

Objekty na komunikacích pro DKM

38


ZAMĚŘENÍ



POPIS

V digitální katastrální mapě se vyznačuje koruna komunikace, střední dělicí pás dálnice, mosty a propustky.

VÝŘEZ MAPY PODROBNÉHO MĚŘENÍ V MĚŘÍTKU 1 : 500

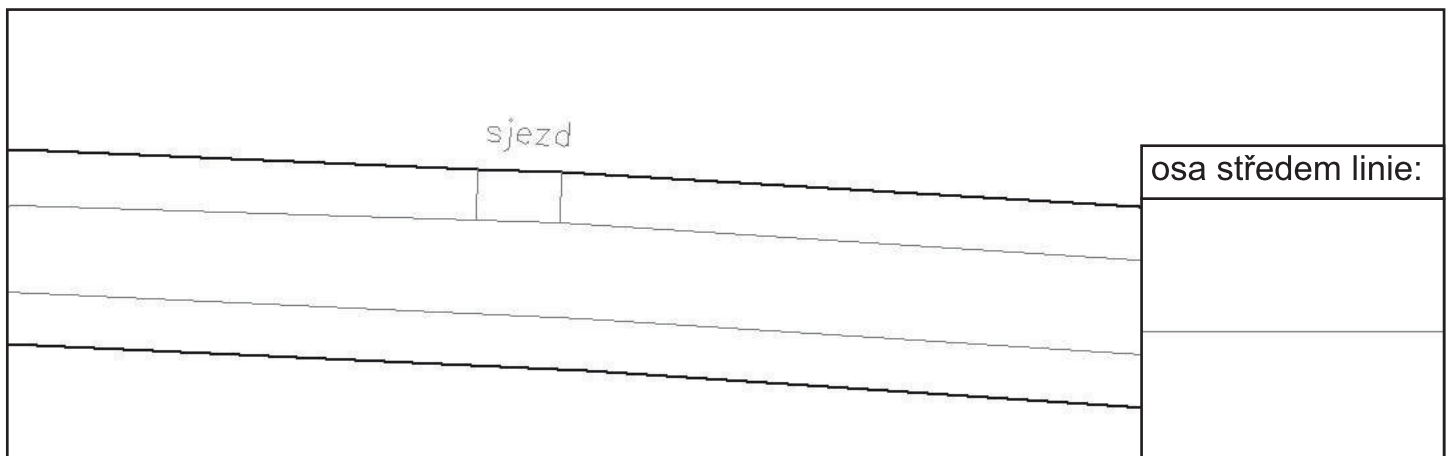

TŘÍDA 3 - STAVEBNÍ A JINÉ OBJEKTY