

SKUPINA

NÁZEV PRVKU

VRSTVA

6

Objekty na komunikacích a další

56


ZAMĚŘENÍ



POPIS

Zaústění příkopu do melioračního zařízení, čela propusktů, sjezdy na polní cesty.

VÝŘEZ MAPY PODROBNÉHO MĚŘENÍ V MĚŘÍTKU 1 : 500

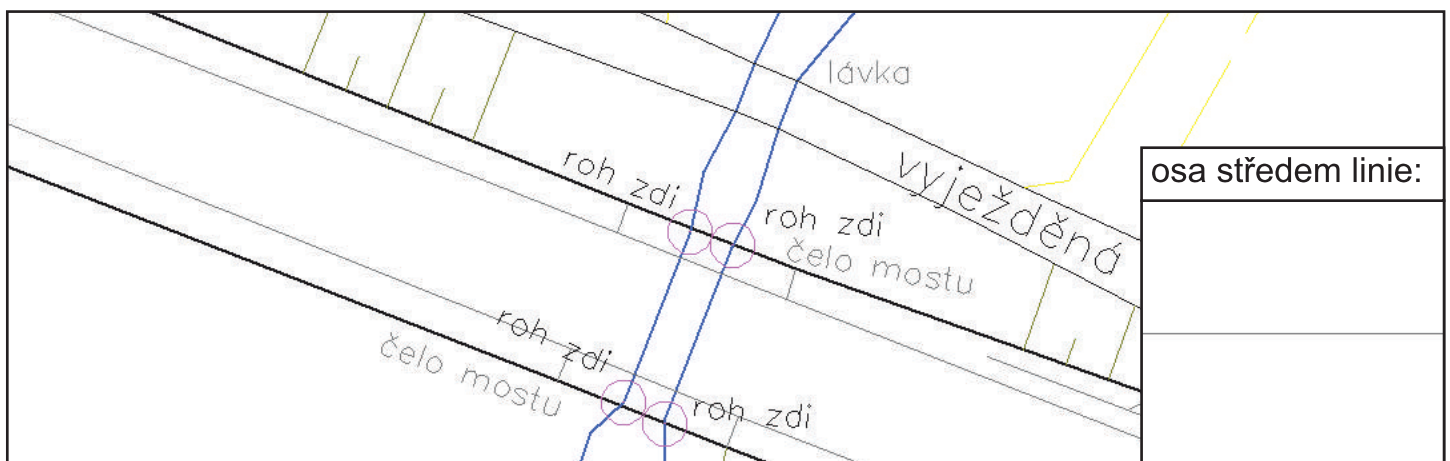

TŘÍDA 3 - STAVEBNÍ A JINÉ OBJEKTY