

SKUPINA

NÁZEV PRVKU

VRSTVA

5

Rozhraní cest

40


ZAMĚŘENÍ



POPIS

Pozemek polní cesty tvoří kromě průjezdného profilu i příkop, stromořadí či podélný travnatý pás.

VÝŘEZ MAPY PODROBNÉHO MĚŘENÍ V MĚŘÍTKU 1 : 500

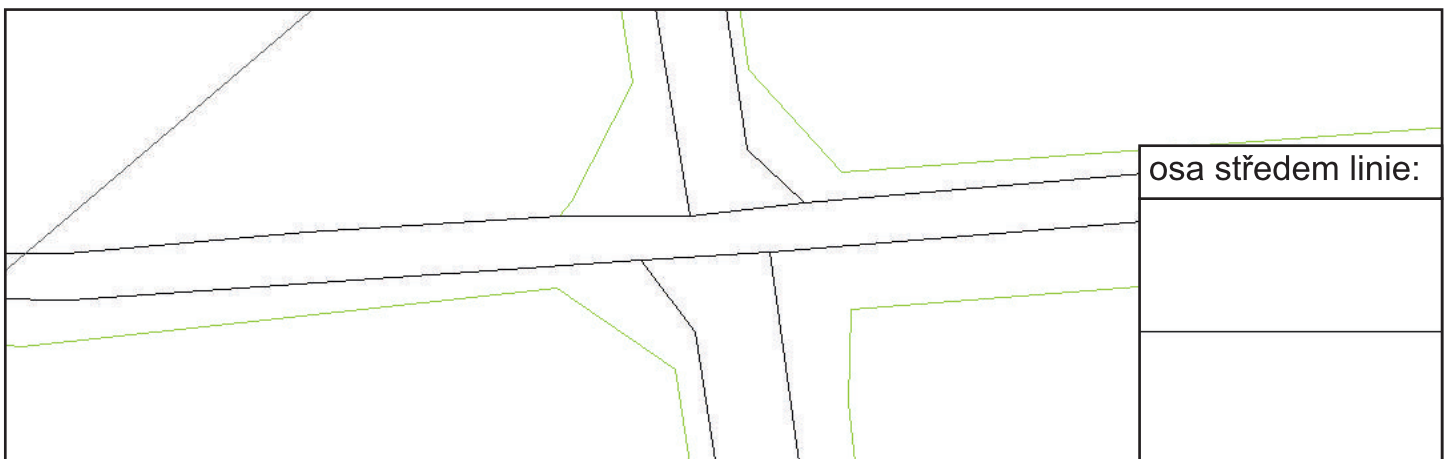

**TŘÍDA 4 - ROZ. KULTUR, DR. POZEMKŮ, OPLOCENÍ, ZELEŇ, KOMUNIKACE**