

SKUPINA

NÁZEV PRVKU

VRSTVA

5

Hranice ostatních neporostných ploch

41


ZAMĚŘENÍ



POPIS

Parkoviště, manipulační plochy.

VÝŘEZ MAPY PODROBNĚHO MĚŘENÍ V MĚŘÍTKU 1 : 500

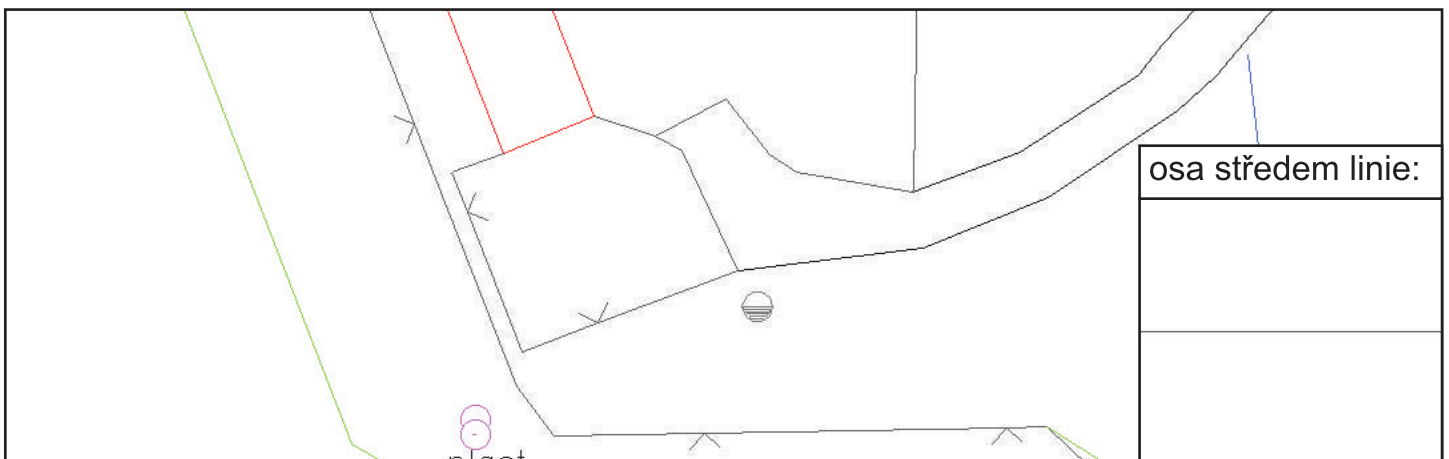

TŘÍDA 4 - ROZ. KULTUR, DR. POZEMKŮ, OPLOCENÍ, ZELEŇ, KOMUNIKACE