

SKUPINA

NÁZEV PRVKU

VRSTVA

3

Plot zděný

23


ZAMĚŘENÍ



POPIS

Pozemek ohraničený zdí.

VÝŘEZ MAPY PODROBNÉHO MĚŘENÍ V MĚŘÍTKU 1 : 500

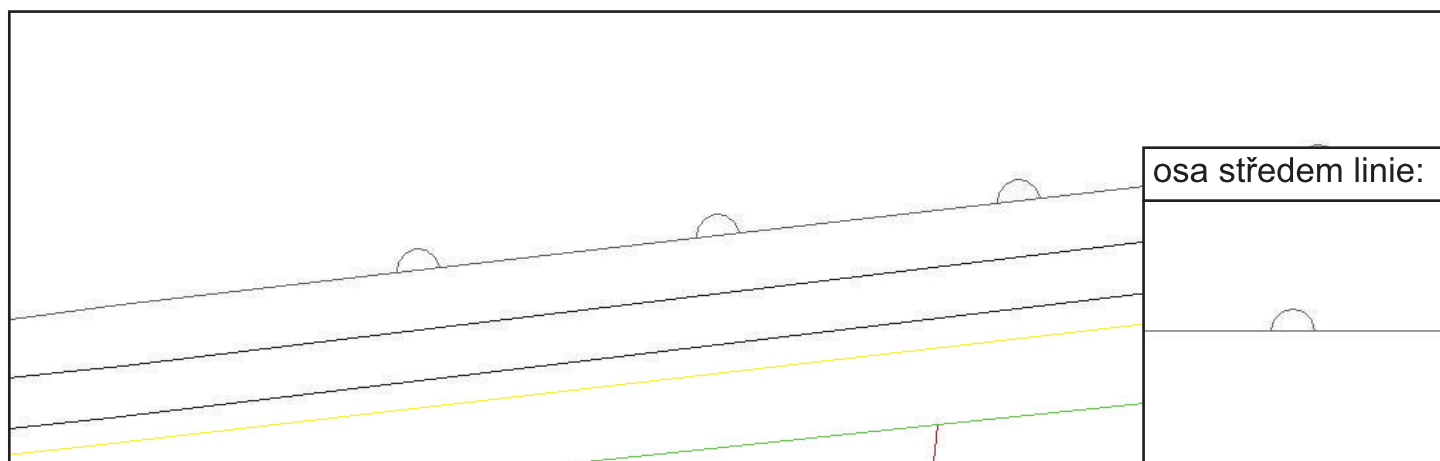

TŘÍDA 4 - ROZ. KULTUR, DR. POZEMKŮ, OPLOCENÍ, ZELEŇ, KOMUNIKACE