

SKUPINA

NÁZEV PRVKU

VRSTVA

6

Svodidla

53


ZAMĚŘENÍ



POPIS

Svodidlo je bezpečnostní zařízení u pozemních komunikací. Lze předpokládat, že v místech, kde je umístěno, by bylo nevhodné projektovat sjezdy na zemědělské pozemky.

VÝŘEZ MAPY PODROBNÉHO MĚŘENÍ V MĚŘÍTKU 1 : 500

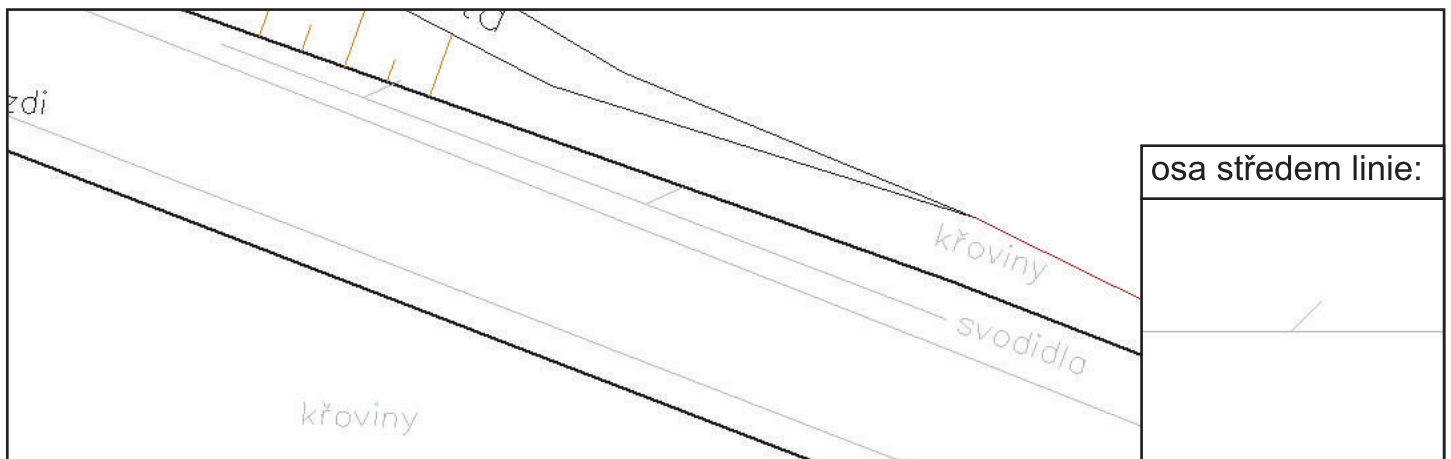

TŘÍDA 4 - ROZ. KULTUR, DR. POZEMKŮ, OPLOCENÍ, ZELEŇ, KOMUNIKACE