

SKUPINA

NÁZEV PRVKU

VRSTVA

3

Opěrná zed'

23




ZAMĚŘENÍ



POPIS

Opěrná zed' může tvořit hranici pozemku a je výrazným výškopisným prvkem reliéfu.

VÝŘEZ MAPY PODROBNÉHO MĚŘENÍ V MĚŘÍTKU 1 : 500

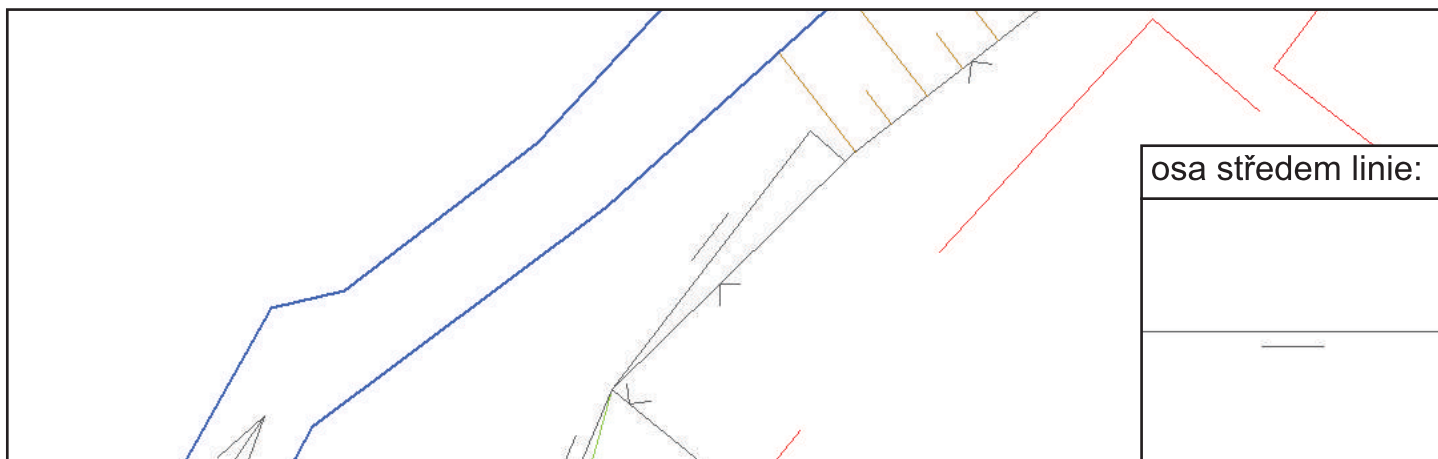

TŘÍDA 4 - ROZ. KULTUR, DR. POZEMKŮ, OPLOCENÍ, ZELEŇ, KOMUNIKACE