

SKUPINA

NÁZEV PRVKU

VRSTVA

6

Sloup dřevěný - vedení NN

52


ZAMĚŘENÍ



POPIS

Silové vedení do 30kV. Umístění stožárů má význam i při navrhování společných zařízení a od osy vedení je počítána příslušná ochranná zóna.

VÝŘEZ MAPY PODROBNĚHO MĚŘENÍ V MĚŘÍTKU 1 : 500

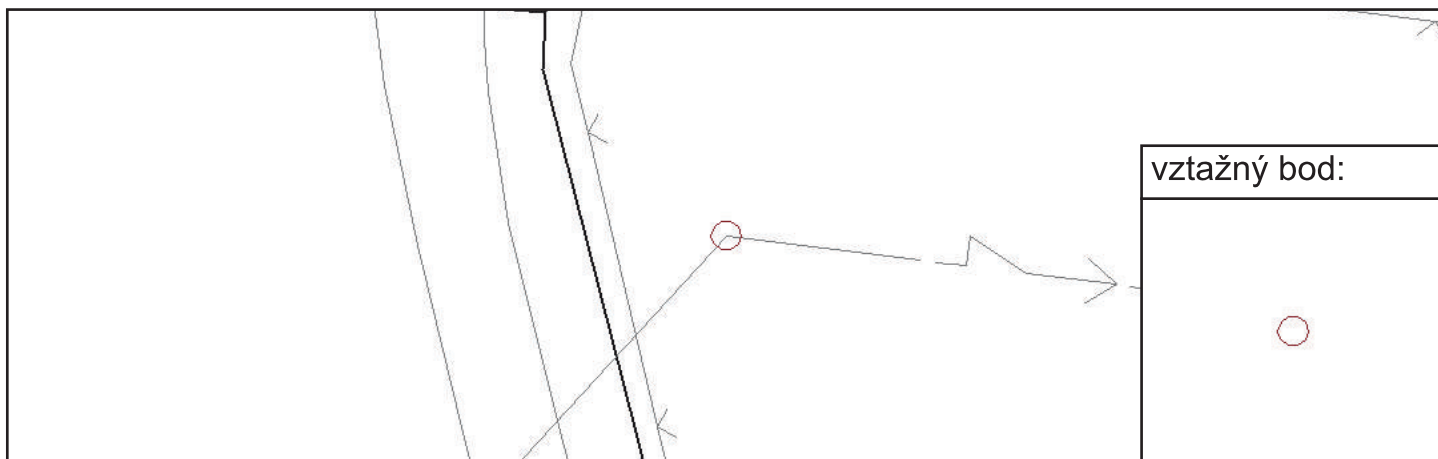

TŘÍDA 5 - TECHNICKÁ INFRASTRUKTURA