

SKUPINA

NÁZEV PRVKU

VRSTVA

6

Sloup kovový - vedení NN


52



POPIS

Silové vedení do 30kV. Umístění stožár má význam i při navrhování společných zářezů a od osy vedení je požadována příslušná ochranná zóna.

VÝKRES MAPY PODROBNÉHO MĚŘENÍ V MĚŘÍTKU 1 : 500

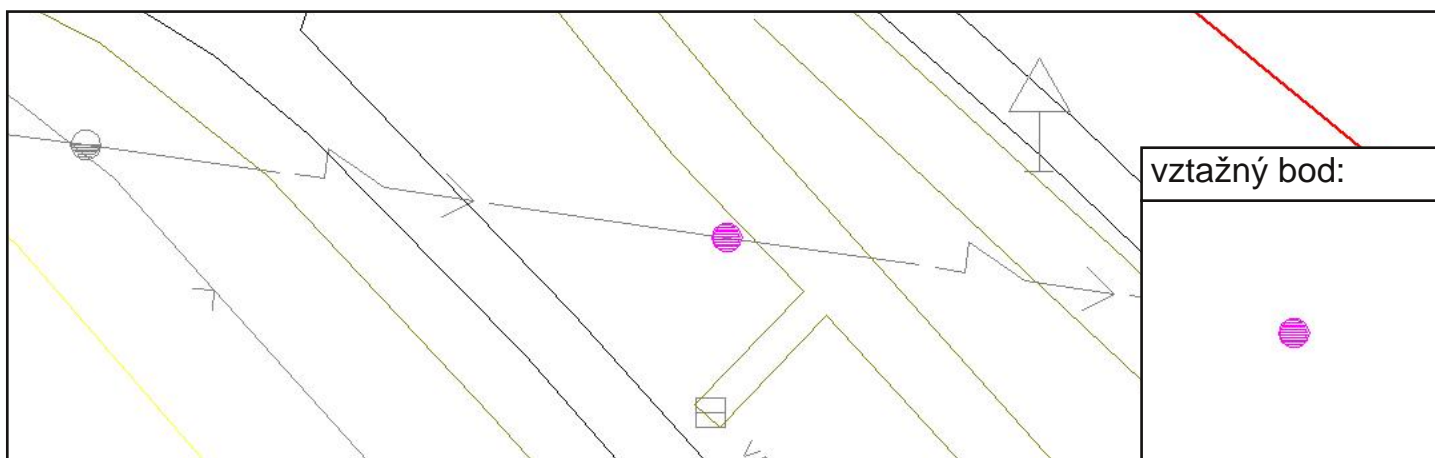

TECHNICKÁ INFRASTRUKTURA