

SKUPINA

NÁZEV PRVKU

VRSTVA

6

Výust'

52


ZAMĚŘENÍ



POPIS

Výust' meliorační drenáže.

VÝŘEZ MAPY PODROBNÉHO MĚŘENÍ V MĚŘÍTKU 1 : 500

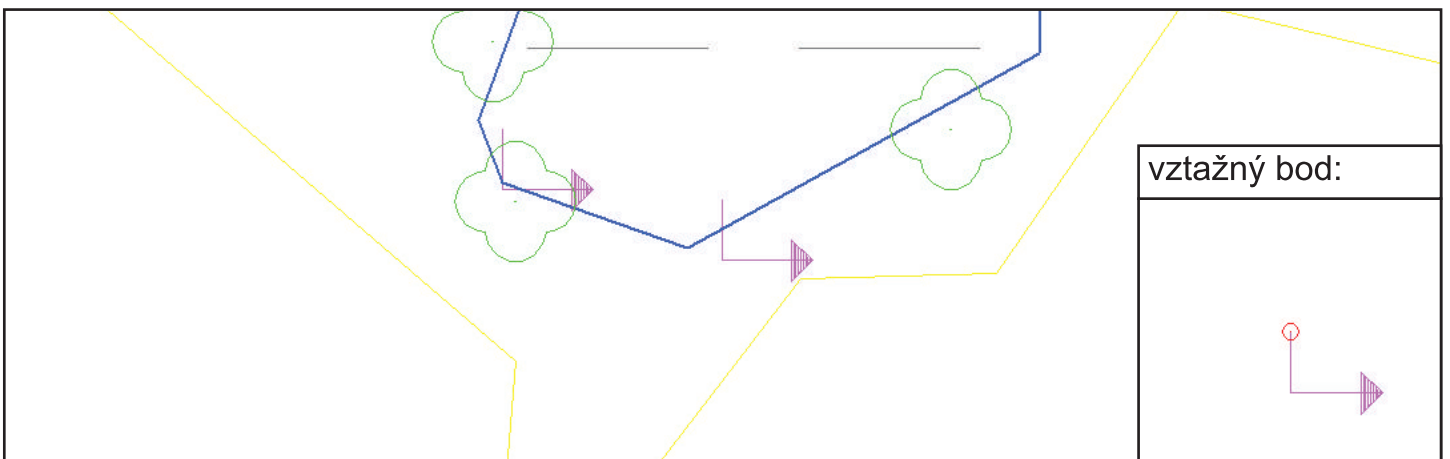

**TŘÍDA 5 - TECHNICKÁ INFRASTRUKTURA**