

SKUPINA

NÁZEV PRVKU

VRSTVA

1

Body označené dočasnou stabilizací

4


ZAMĚŘENÍ



POPIS

Hranice se stabilizují dočasně v případě ohrožení bodu stavební činností, orbou či jiným zemědělským či výrobním způsobem užívání pozemku.

VÝŘEZ MAPY PODROBNÉHO MĚŘENÍ V MĚŘÍTKU 1 : 500

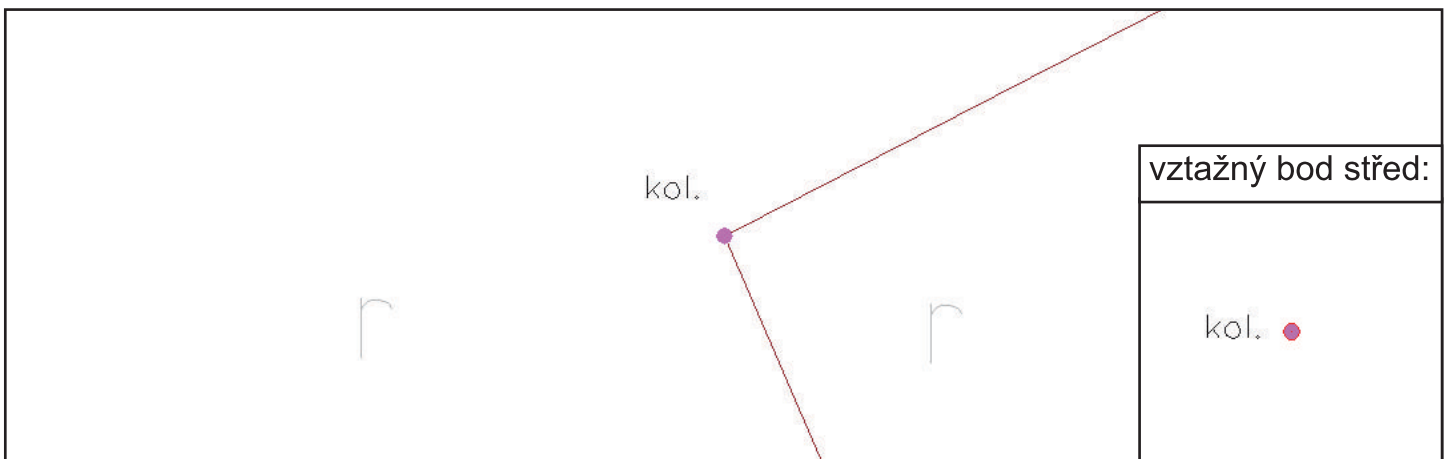

TŘÍDA 1 - BODY, POPIS, POZNÁMKY, DOPLŇKY KRESBY