

SKUPINA

NÁZEV PRVKU

VRSTVA

6

Ostatní liniový prvek

55


ZAMĚŘENÍ



POPIS

Ostatní linové prvky jako jsou např. elektrické ohradníky, dočasné plůtky, kanalizační nebo jiné vedení, drenáže. Vhodné doplnit o popis se specifikací prvku.

VÝŘEZ MAPY PODROBNÉHO MĚŘENÍ V MĚŘÍTKU 1 : 500

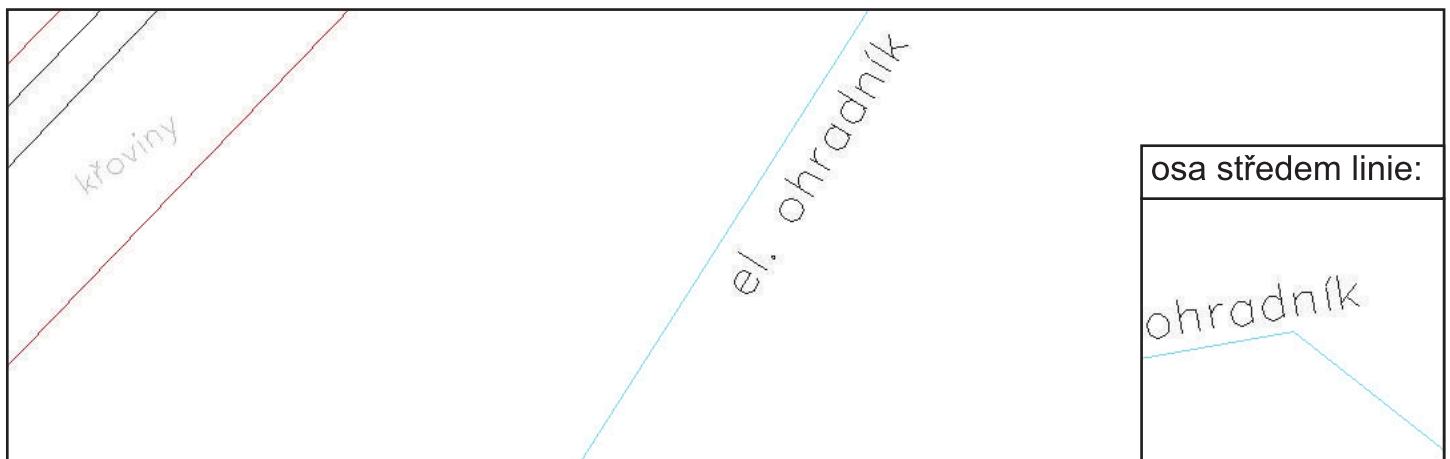

**TŘÍDA 1 - BODY, POPIS, POZNÁMKY, DOPLŇKY KRESBY**