

SKUPINA

NÁZEV PRVKU


VRSTVA

7

Ostatní terénní linie

62


ZAMĚŘENÍ

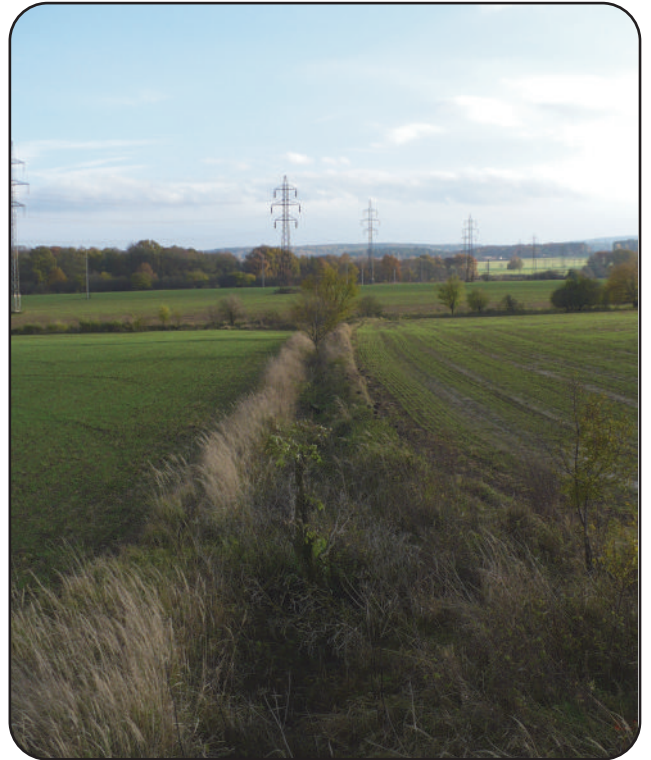

POPIS

V případě odvodňovacího příkopu nebo údolnice je velmi vhodné znát její přesný průběh v terénu.

VÝŘEZ MAPY PODROBNÉHO MĚŘENÍ V MĚŘÍTKU 1 : 500

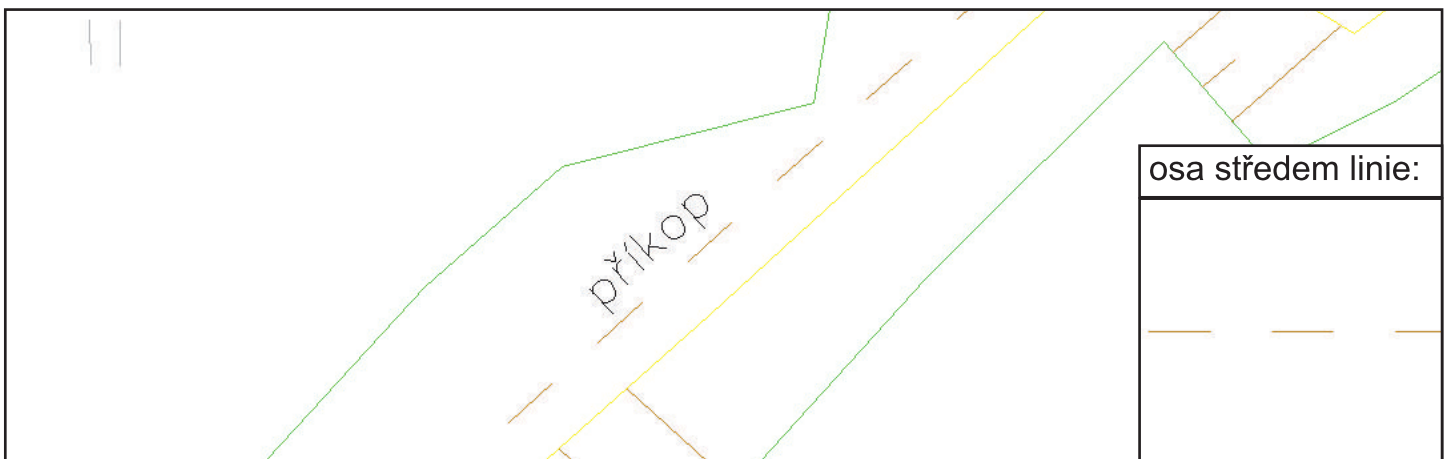

TŘÍDA 2 - VÝŠKOPIS