

SKUPINA

NÁZEV PRVKU

VRSTVA

3

Zbořeniště

20


ZAMĚŘENÍ



POPIS

O tom, jak bude s pozemky, na nichž se nacházejí ruiny a zbořeniště budov, naloženo, se rozhoduje v dalších fázích procesu pozemkové úpravy. I zbytky opěrných zdí mohou však sloužit jako identické body.

VÝŘEZ MAPY PODROBNÉHO MĚŘENÍ V MĚŘÍTKU 1 : 500

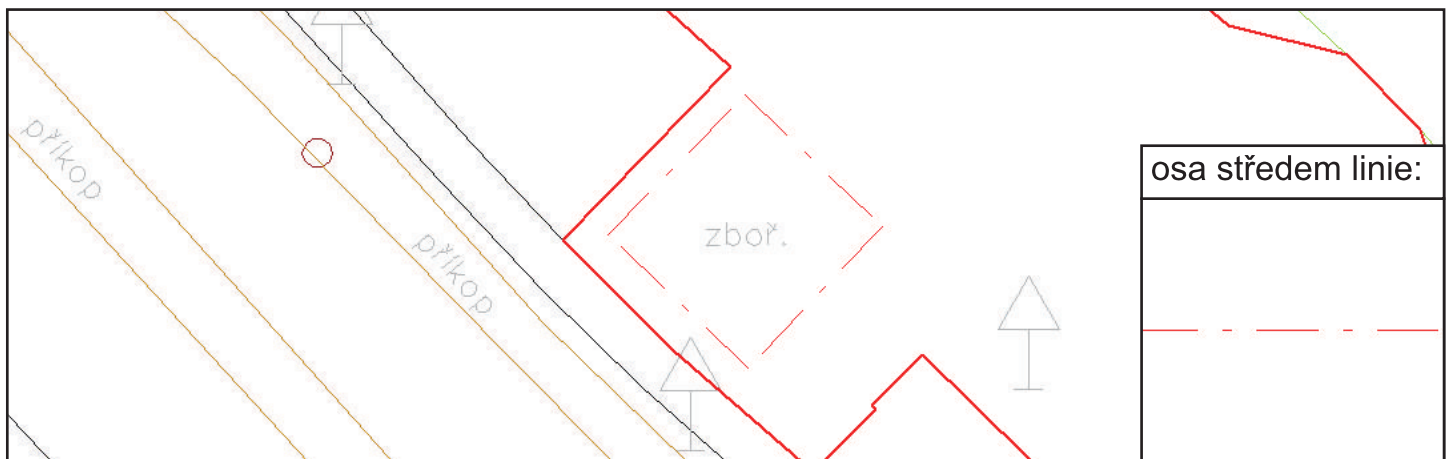

TŘÍDA 3 - STAVEBNÍ A JINÉ OBJEKTY