

SKUPINA

NÁZEV PRVKU

VRSTVA

6

Studna

50


ZAMĚŘENÍ



POPIS

Pro každého vlastníka je podstatné, zda se zdroj vody nachází na jeho pozemku, či kousek za hranicí. Řádné zaměření každého takového prvku je tedy pro návrh nového uspořádání pozemků nezbytností.

VÝŘEZ MAPY PODROBNÉHO MĚŘENÍ V MĚŘÍTKU 1 : 500

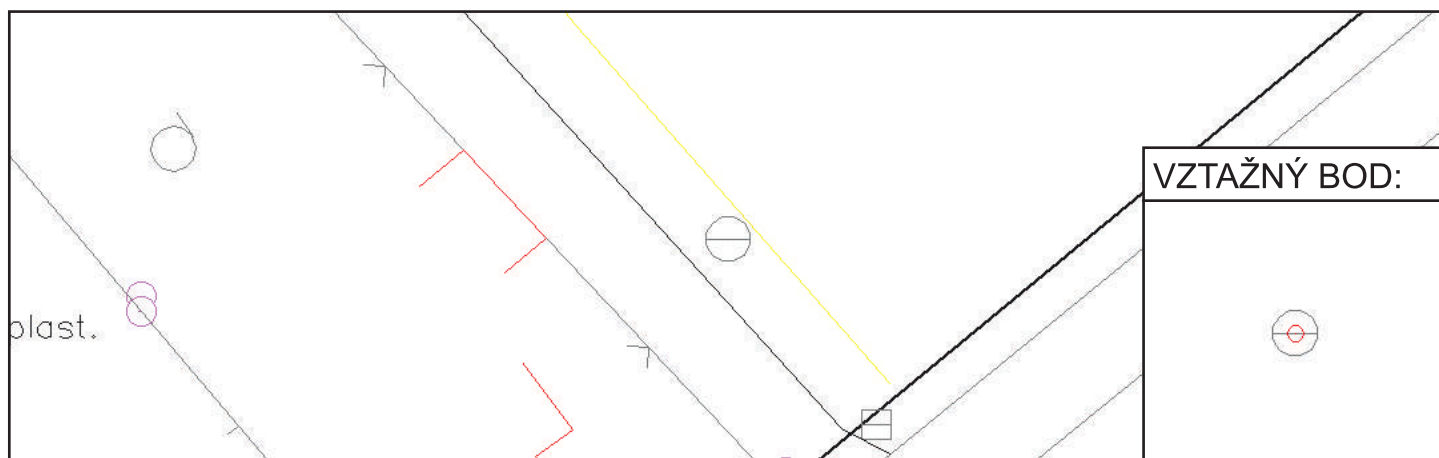

TŘÍDA 3 - STAVEBNÍ A JINÉ OBJEKTY