

SKUPINA

NÁZEV PRVKU

VRSTVA

6

Dopravní značka

52


ZAMĚŘENÍ



POPIS

Umístění dopravního značení může hrát svou roli například při navrhování odvodňovacích zařízení či sjezdů na polní cesty.

VÝŘEZ MAPY PODROBNĚHO MĚŘENÍ V MĚŘÍTKU 1 : 500

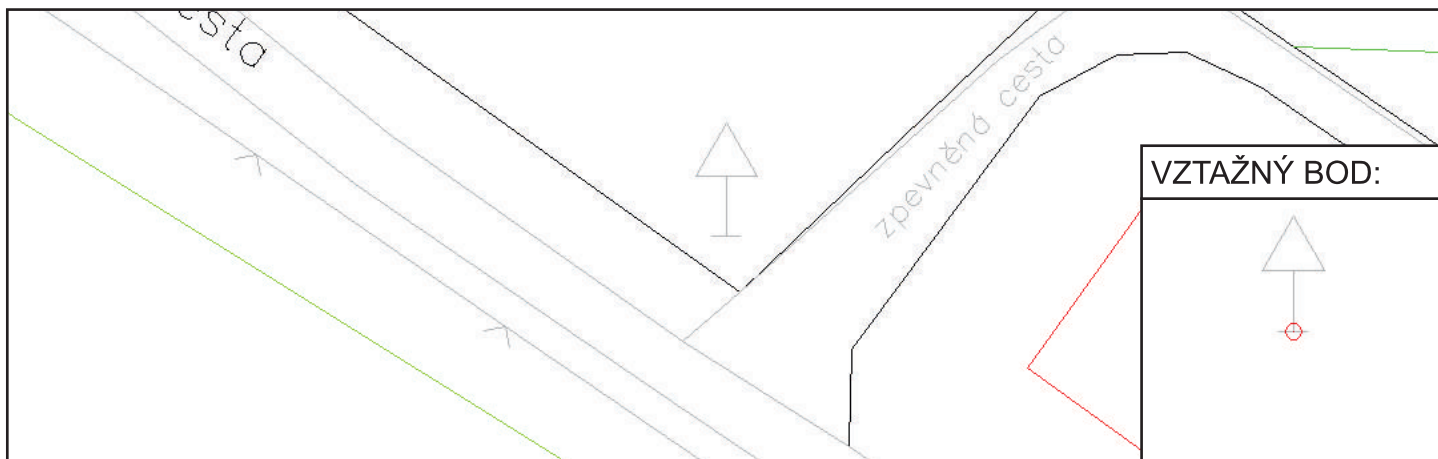

TŘÍDA 3 - STAVEBNÍ A JINÉ OBJEKTY