

SKUPINA

NÁZEV PRVKU

VRSTVA

6

Stavba neevidovaná v katastru

57


ZAMĚŘENÍ



POPIS

U drobných a dočasných staveb je potřeba vědět na jakém pozemku se nachází a zohledňovat to v projekčních pracích.

VÝKRES MAPY PODROBNÉHO MĚŘENÍ V MĚŘÍTKU 1 : 500

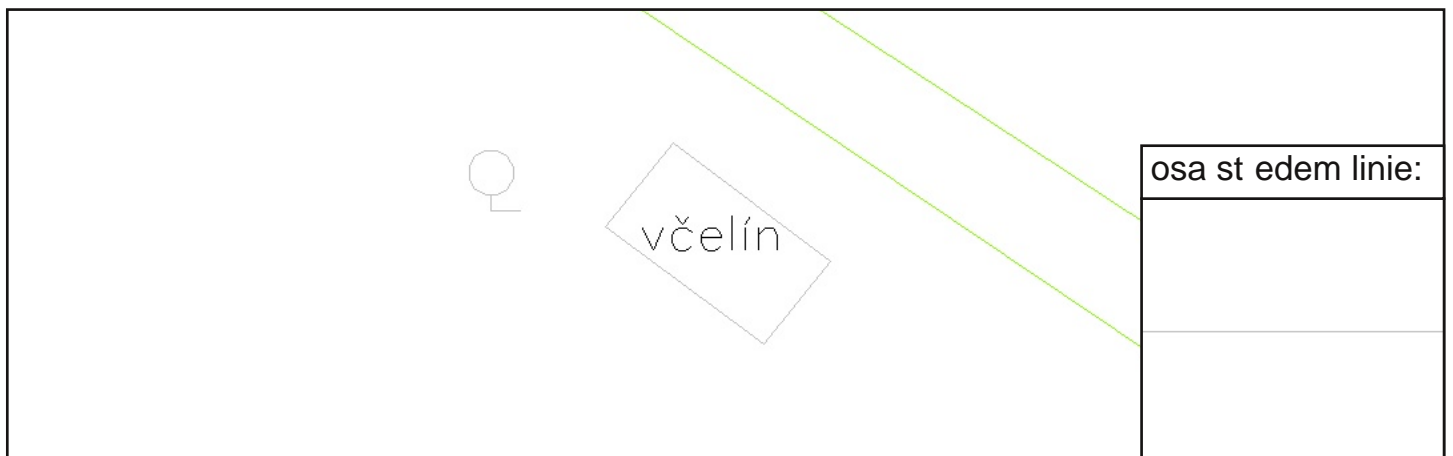

PRÍLOHA 3 - STAVEBNÍ A JINÉ OBJEKTY