

SKUPINA

NÁZEV PRVKU

VRSTVA

6

Objekty bodové na komunikacích a další

52


ZAMĚŘENÍ



POPIS

Kontrolní vrt, sonda, stožár osvětlení, semafor, výstražná tabule.

VÝŘEZ MAPY PODROBNÉHO MĚŘENÍ V MĚŘÍTKU 1 : 500

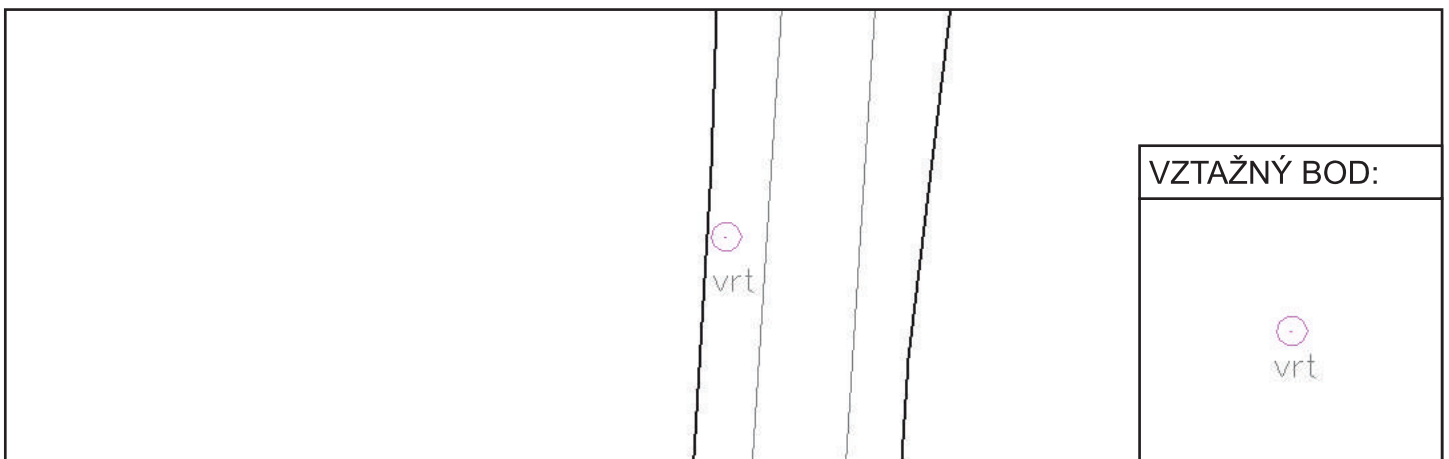

TŘÍDA 3 - STAVEBNÍ A JINÉ OBJEKTY