

SKUPINA

NÁZEV PRVKU

VRSTVA

3

Železnice


21



POPIS

Šíři záboru železničního pozemku je v případech, kdy nejsou nalezeny hraniční znaky a parcela není definována geometrickým plánem v S-JTSK, vhodné prošetřit se správcem.

VÝŘEZ MAPY PODROBNÉHO MĚŘENÍ V MĚŘÍTKU 1 : 500

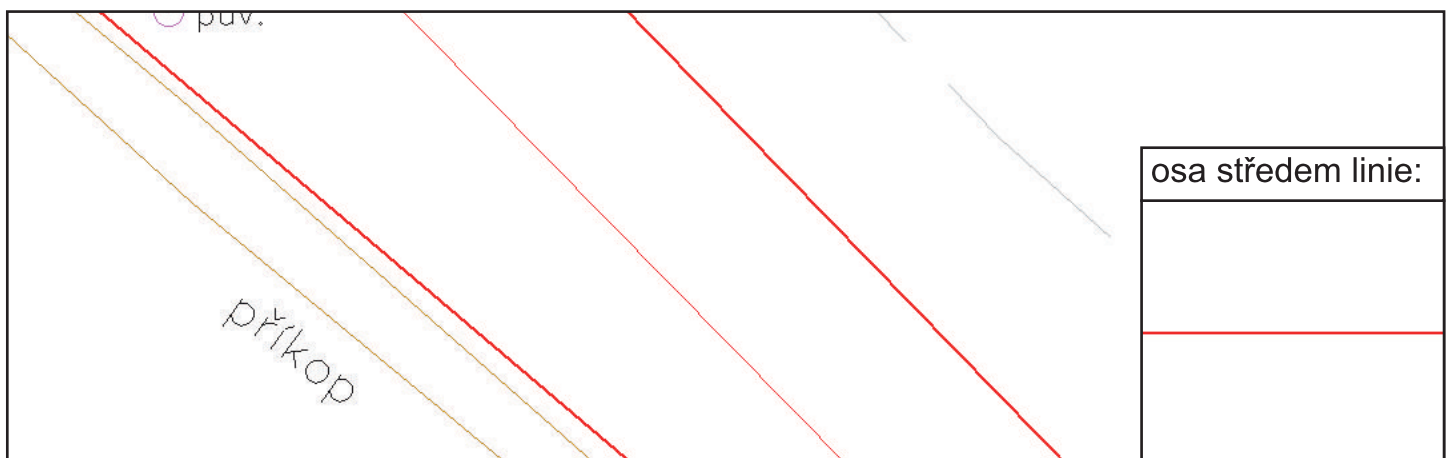

TŘÍDA 4 - ROZ. KULTUR, DR. POZEMKŮ, OPLOCENÍ, ZELEŇ, KOMUNIKACE