

SKUPINA

NÁZEV PRVKU

VRSTVA

4

Osa kolejí


37



POPIS

Osa kolejí mimo železniční zastávku je prvkem polohopisu digitální katastrální mapy.

VÝŘEZ MAPY PODROBNÉHO MĚŘENÍ V MĚŘÍTKU 1 : 500

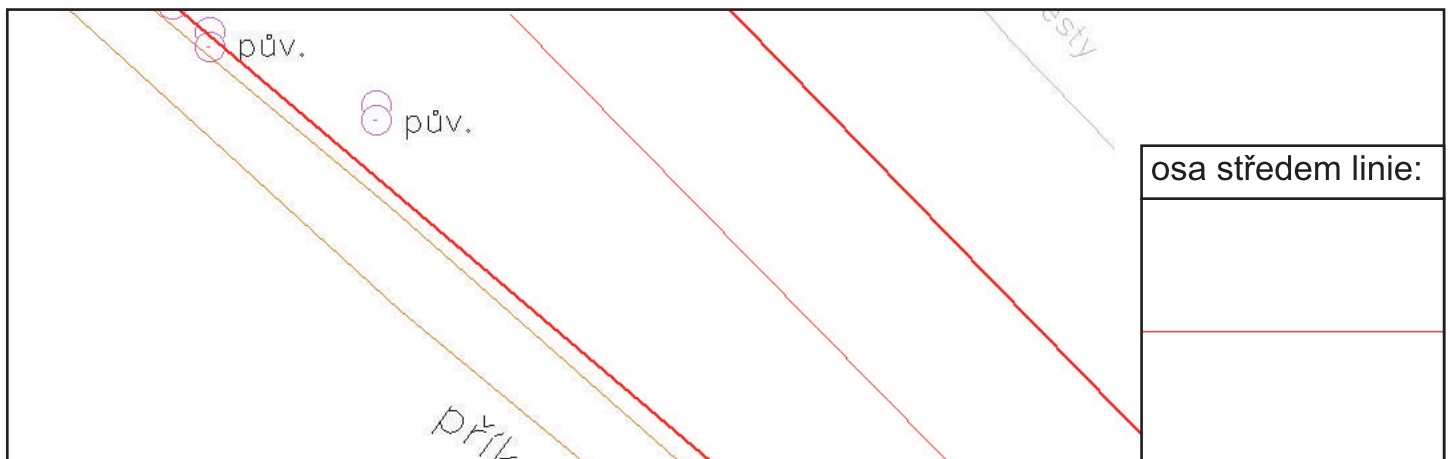

TŘÍDA 4 - ROZ. KULTUR, DR. POZEMKŮ, OPLOCENÍ, ZELEŇ, KOMUNIKACE