

SKUPINA

NÁZEV PRVKU

VRSTVA

3

Plot dřevěný

23


ZAMĚŘENÍ



POPIS

Pozemek ohraničený plotem s dřevěnou výplní mezi sloupky.

VÝŘEZ MAPY PODROBNĚHO MĚŘENÍ V MĚŘÍTKU 1 : 500

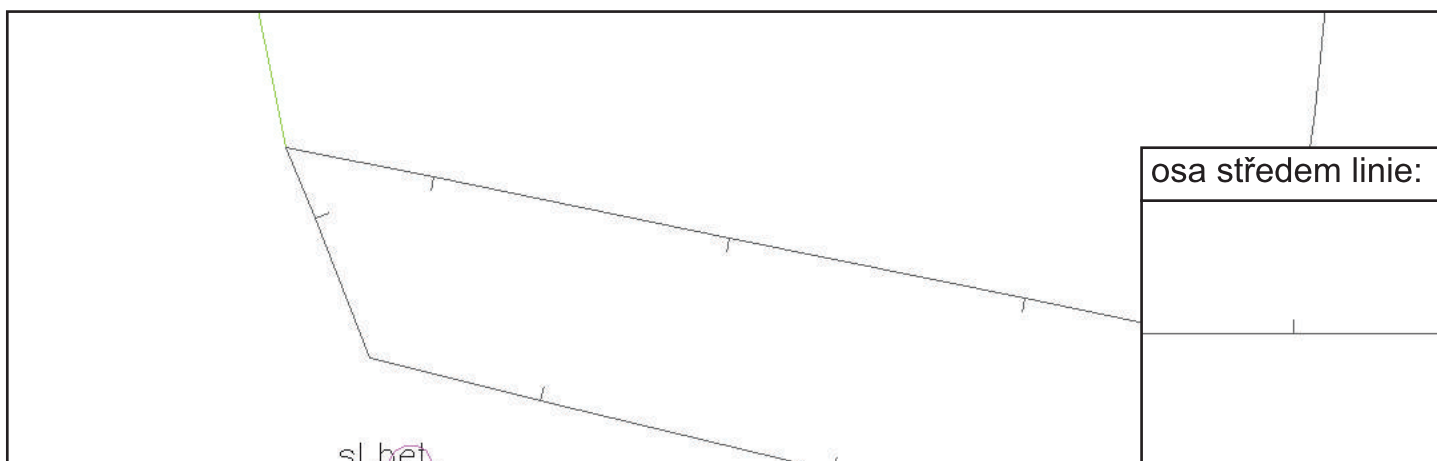

**TŘÍDA 4 - ROZ. KULTUR, DR. POZEMKŮ, OPLOCENÍ, ZELEŇ, KOMUNIKACE**