

SKUPINA

NÁZEV PRVKU

VRSTVA

6

Strom nerozlišený

54


ZAMĚŘENÍ



POPIS

Soliterní a jinak významné stromy mohou být pamětníky uznávány jako hraniční body a tvoří významné orientační prvky v krajině. Zaměřuje se střed kmenu.

VÝŘEZ MAPY PODROBNÉHO MĚŘENÍ V MĚŘÍTKU 1 : 500

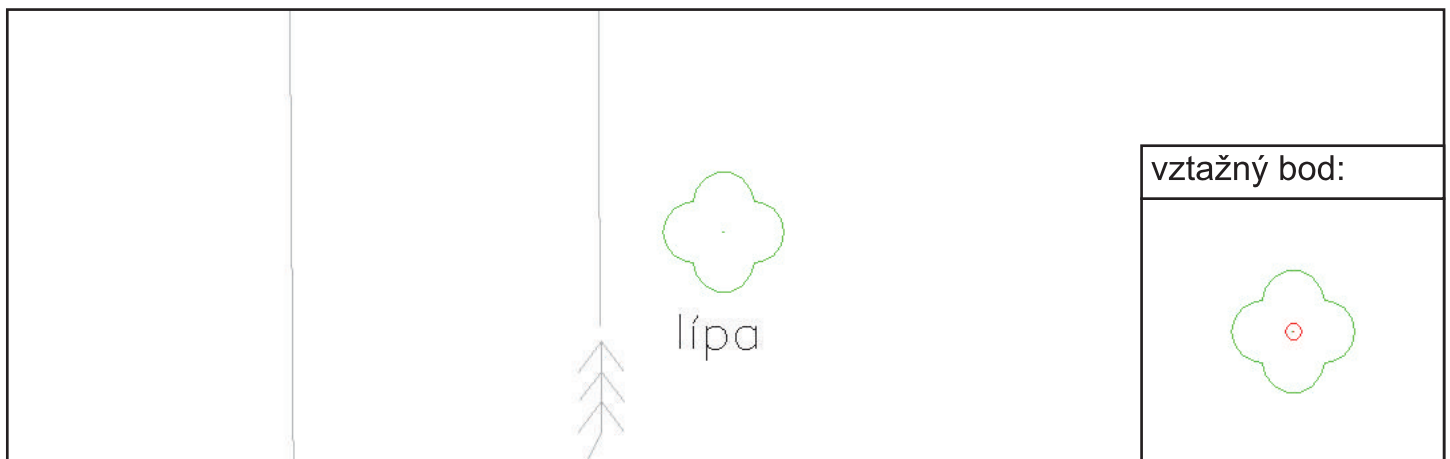

TŘÍDA 4 - ROZ. KULTUR, DR. POZEMKŮ, OPLOCENÍ, ZELEŇ, KOMUNIKACE