

SKUPINA

NÁZEV PRVKU

VRSTVA

6

Stromořadí

55


ZAMĚŘENÍ



POPIS

Směr a rozestup řad mezi řadami ovocných stromů v sadu může mít význam při návrhu zpřístupnění pozemků i výpočtech erozní ohroženosti.

VÝŘEZ MAPY PODROBNÉHO MĚŘENÍ V MĚŘÍTKU 1 : 500

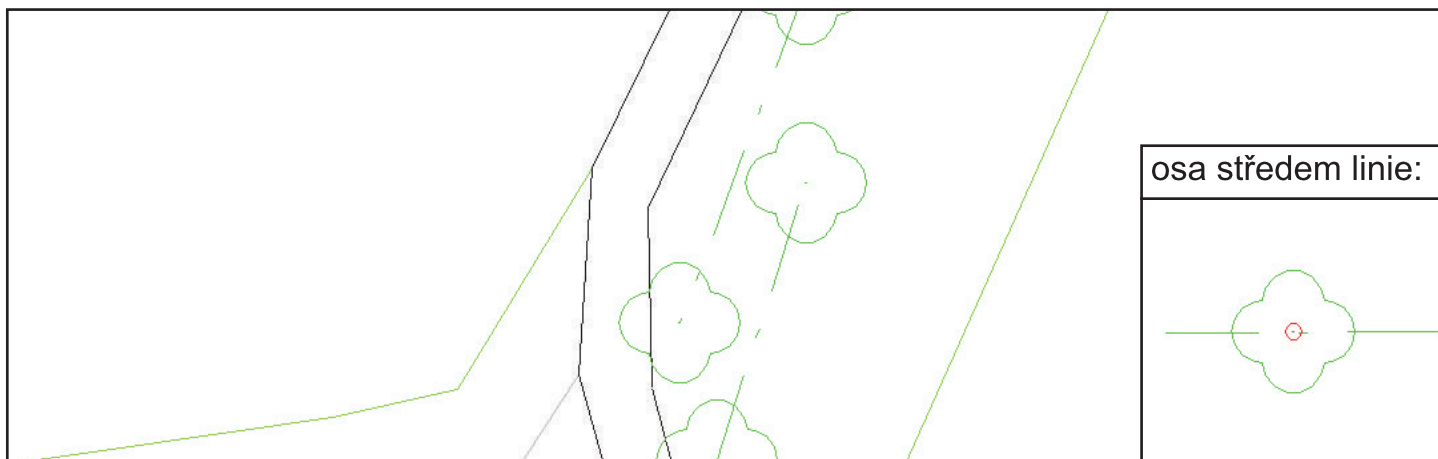

**TŘÍDA 4 - ROZ. KULTUR, DR. POZEMKŮ, OPLOCENÍ, ZELEŇ, KOMUNIKACE**