

SKUPINA

NÁZEV PRVKU

VRSTVA

4

Sloup dřevěný - vedení VVN, VN

33


ZAMĚŘENÍ



POPIS

Silové vedení od 30kV výše - stožáry i osa je zobrazována v digitální katastrální mapě. Umístění stožárů má význam i při navrhování společných zařízení a od osy vedení je počítána příslušná ochranná zóna.

VÝŘEZ MAPY PODROBNÉHO MĚŘENÍ V MĚŘÍTKU 1 : 500

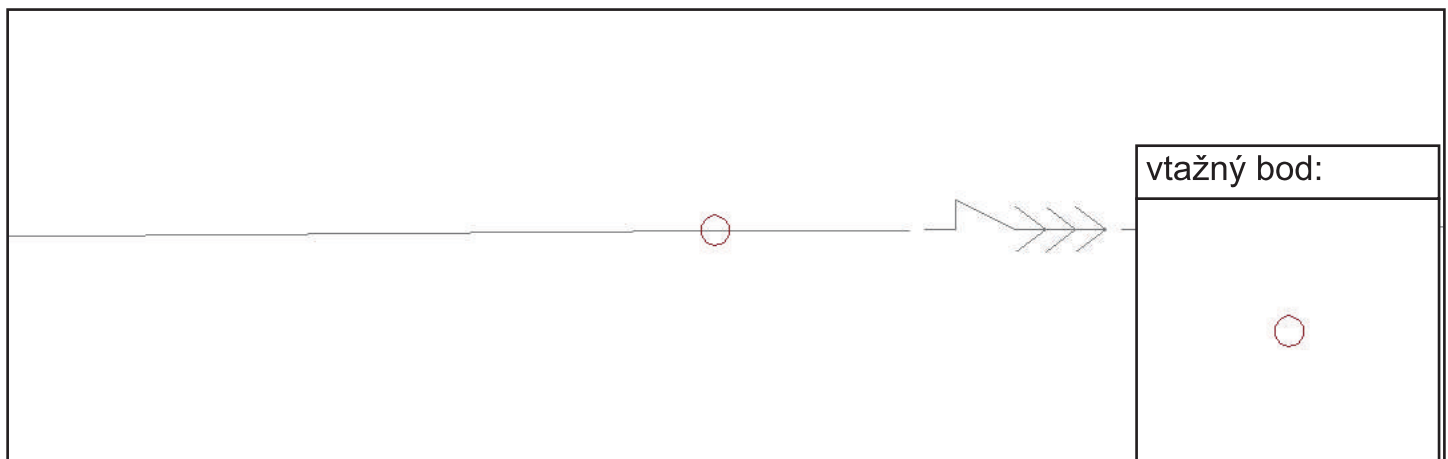

TŘÍDA 5 - TECHNICKÁ INFRASTRUKTURA