

SKUPINA

NÁZEV PRVKU

VRSTVA

6

Sloup nerozlišený


52



POPIS

Osiřelé stožáry bez vedení NN či stožáry např. sdělovacího vedení mohou omezovat projektanta v návrhu plánu společných zařízení a nového uspořádání pozemků.

VÝŘEZ MAPY PODROBNÉHO MĚŘENÍ V MĚŘÍTKU 1 : 500

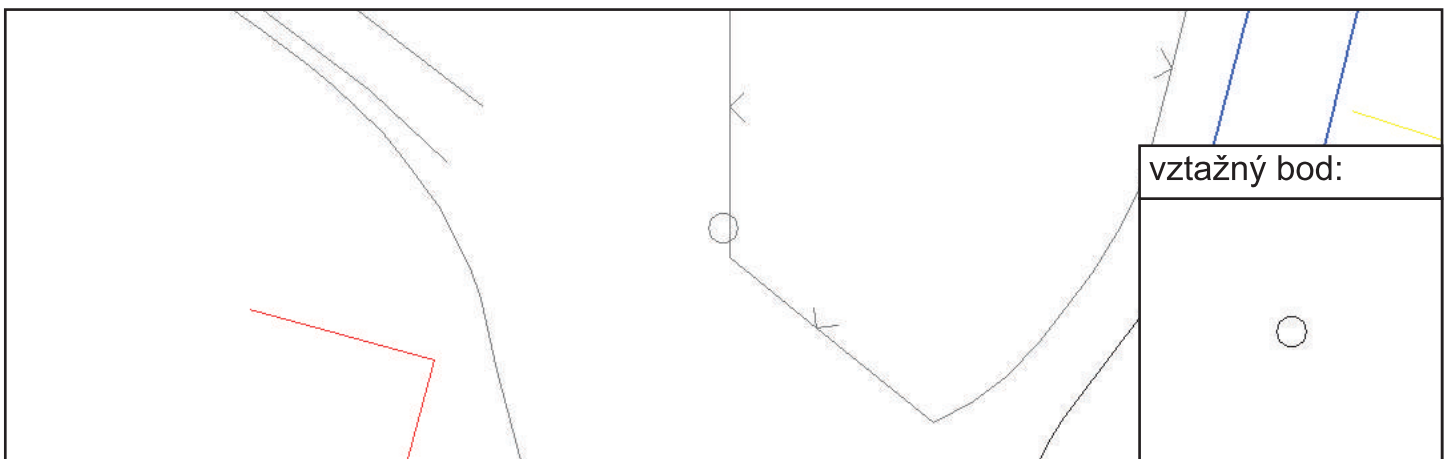

TŘÍDA 5 - TECHNICKÁ INFRASTRUKTURA