

SKUPINA

NÁZEV PRVKU

VRSTVA

6

Šoupě nerozlišené

52


ZAMĚŘENÍ



POPIS

Šoupě na plynovém či vodovodním potrubí je povrchovým znakem s jednoznačnou informací o průběhu inženýrské sítě.

VÝŘEZ MAPY PODROBNÉHO MĚŘENÍ V MĚŘÍTKU 1 : 500

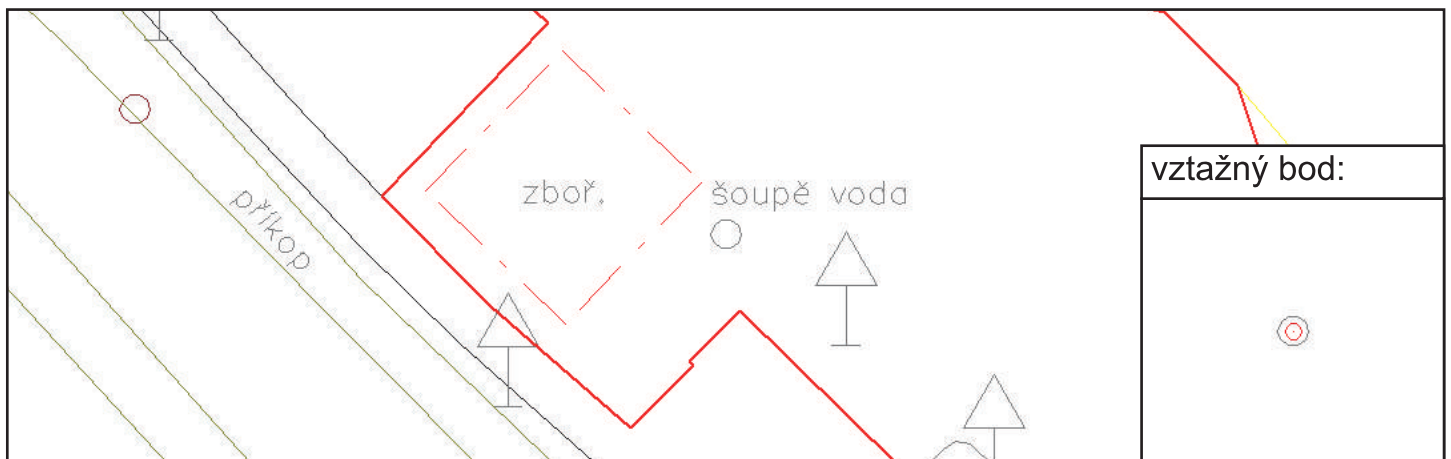

TŘÍDA 5 - TECHNICKÁ INFRASTRUKTURA