

SKUPINA

NÁZEV PRVKU

VRSTVA

6

Šachta nerozlišená

52


ZAMĚŘENÍ



POPIS

Kanalizační či vstupní šachty.

VÝŘEZ MAPY PODROBNÉHO MĚŘENÍ V MĚŘÍTKU 1 : 500

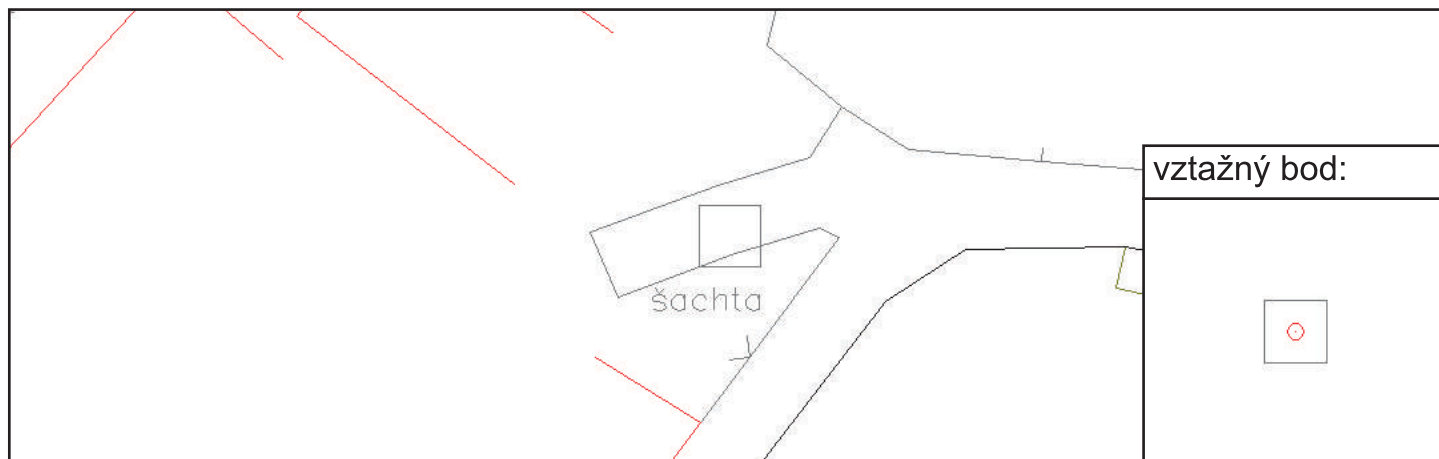

TŘÍDA 5 - TECHNICKÁ INFRASTRUKTURA