

SKUPINA

NÁZEV PRVKU

VRSTVA

6

Šachta HMZ, MZ

52


ZAMĚŘENÍ



POPIS

Přístupová šachta k melioračnímu zařízení.

VÝŘEZ MAPY PODROBNÉHO MĚŘENÍ V MĚŘÍTKU 1 : 500

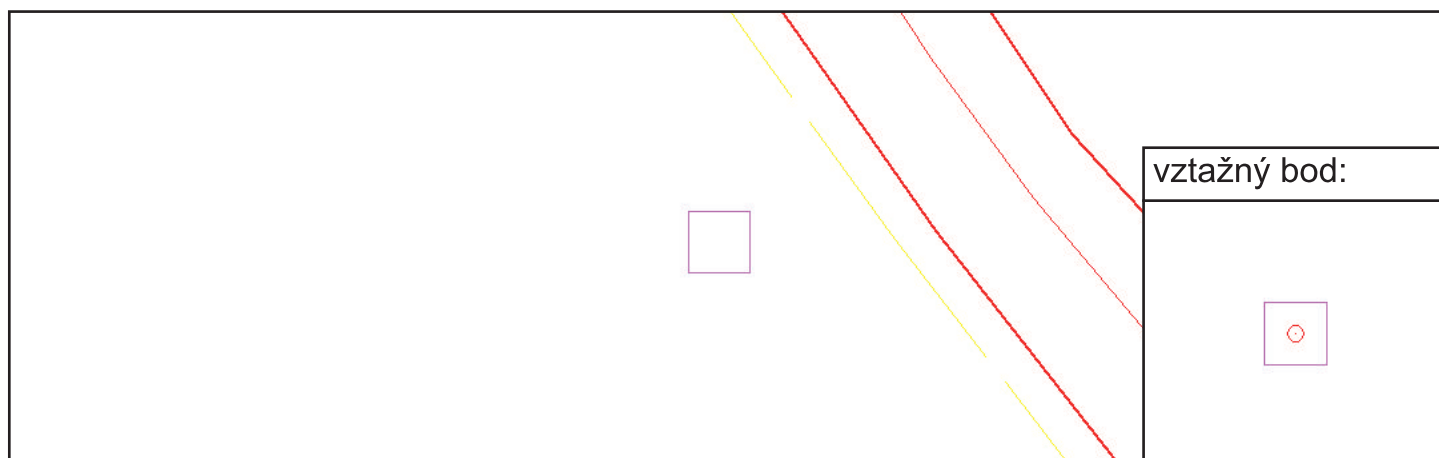

TŘÍDA 5 - TECHNICKÁ INFRASTRUKTURA