

SKUPINA

NÁZEV PRVKU


VRSTVA

6

Vpust'

52


ZAMĚŘENÍ

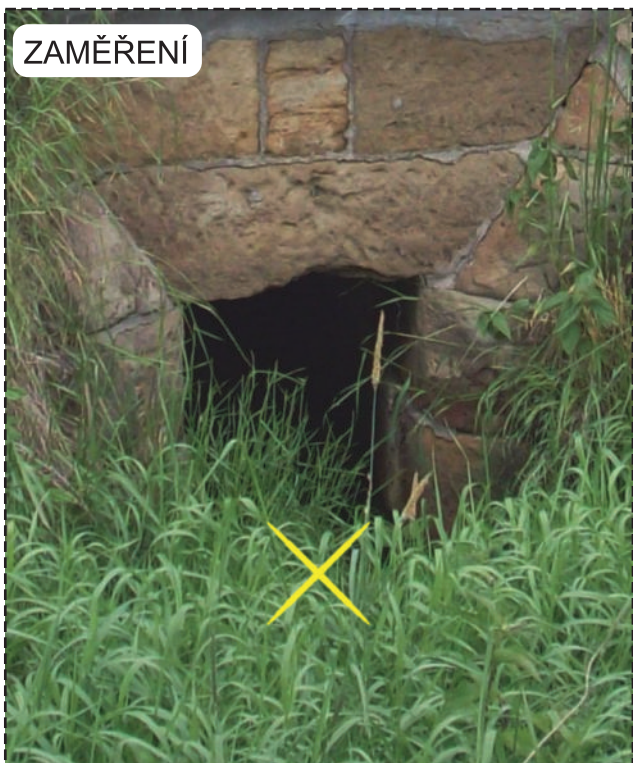

POPIS

Spadliště, zaústění koryta, počátek zatrubnění.

VÝŘEZ MAPY PODROBNÉHO MĚŘENÍ V MĚŘÍTKU 1 : 500

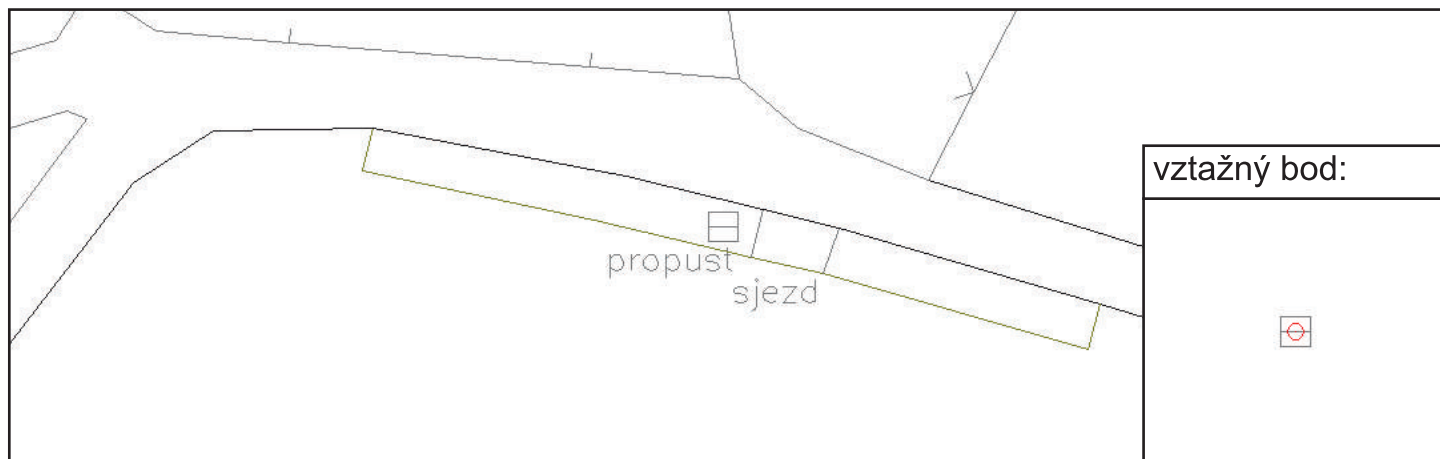

**TŘÍDA 5 - TECHNICKÁ INFRASTRUKTURA**