

SKUPINA

NÁZEV PRVKU


VRSTVA

4

Sloup betonový - vedení VVN, VN

33


ZAMĚŘENÍ

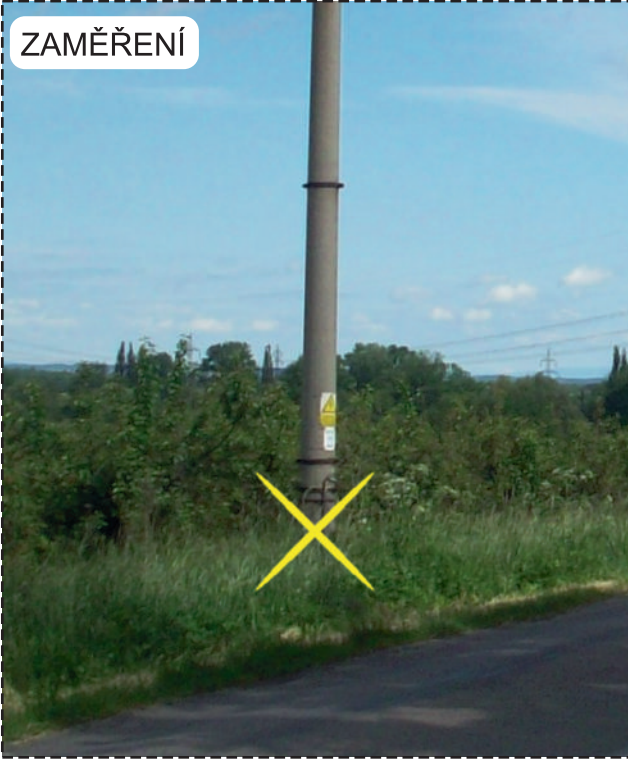

POPIS

Silové vedení od 30 kV výše - stožáry i osa je zobrazována v digitální katastrální mapě. Umístění stožárů má význam i při navrhování společných zařízení a od osy vedení je počítána příslušná ochranná zóna.

VÝŘEZ MAPY PODROBNÉHO MĚŘENÍ V MĚŘÍTKU 1 : 500

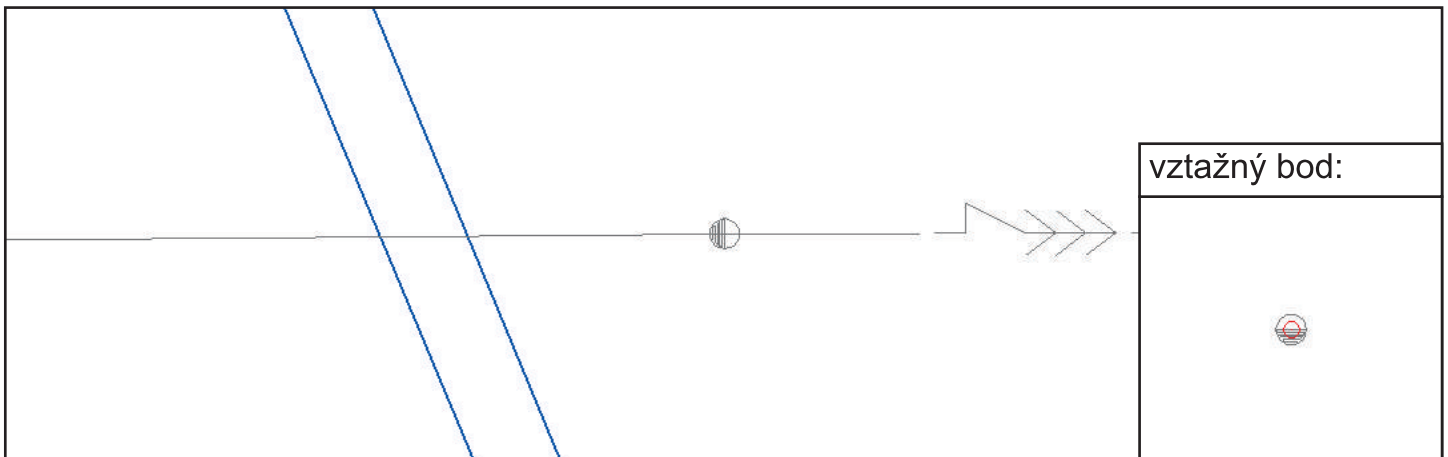

TŘÍDA 5 - TECHNICKÁ INFRASTRUKTURA